


RAUMMAßE ACHSE B	59 ⁵	2.86 ²⁵	12 ⁵	3.46 ²⁵	20	2.86 ²⁵	12 ⁵	3.46 ²⁵	20	1.55	20	2.86 ²⁵	12 ⁵	3.46 ²⁵	59 ⁵		
RAUMMAßE ACHSE A	59 ⁵	3.15	15	3.15	20	3.15	15	2.11	1.04	20	1.55	20	1.04	2.11	15	3.15	59 ⁵

RAUMMAßE ACHSE 5b/6
RAUMMAßE ACHSE 6


55
4.36⁵
12⁵
2.20⁵
15⁵
2.49⁵
59⁵
49⁵
9⁵
2.49⁵
15⁵
1.00⁵
12⁵
95⁵
4.36⁵
9⁵
45⁵

9⁵
45⁵
4.36⁵
12⁵
7⁵
25⁵
1.83⁵
1.02⁵
15⁵
2.47⁵
9⁵
49⁵
RAUMMAßE ACHSE 3
RAUMMAßE ACHSE 2

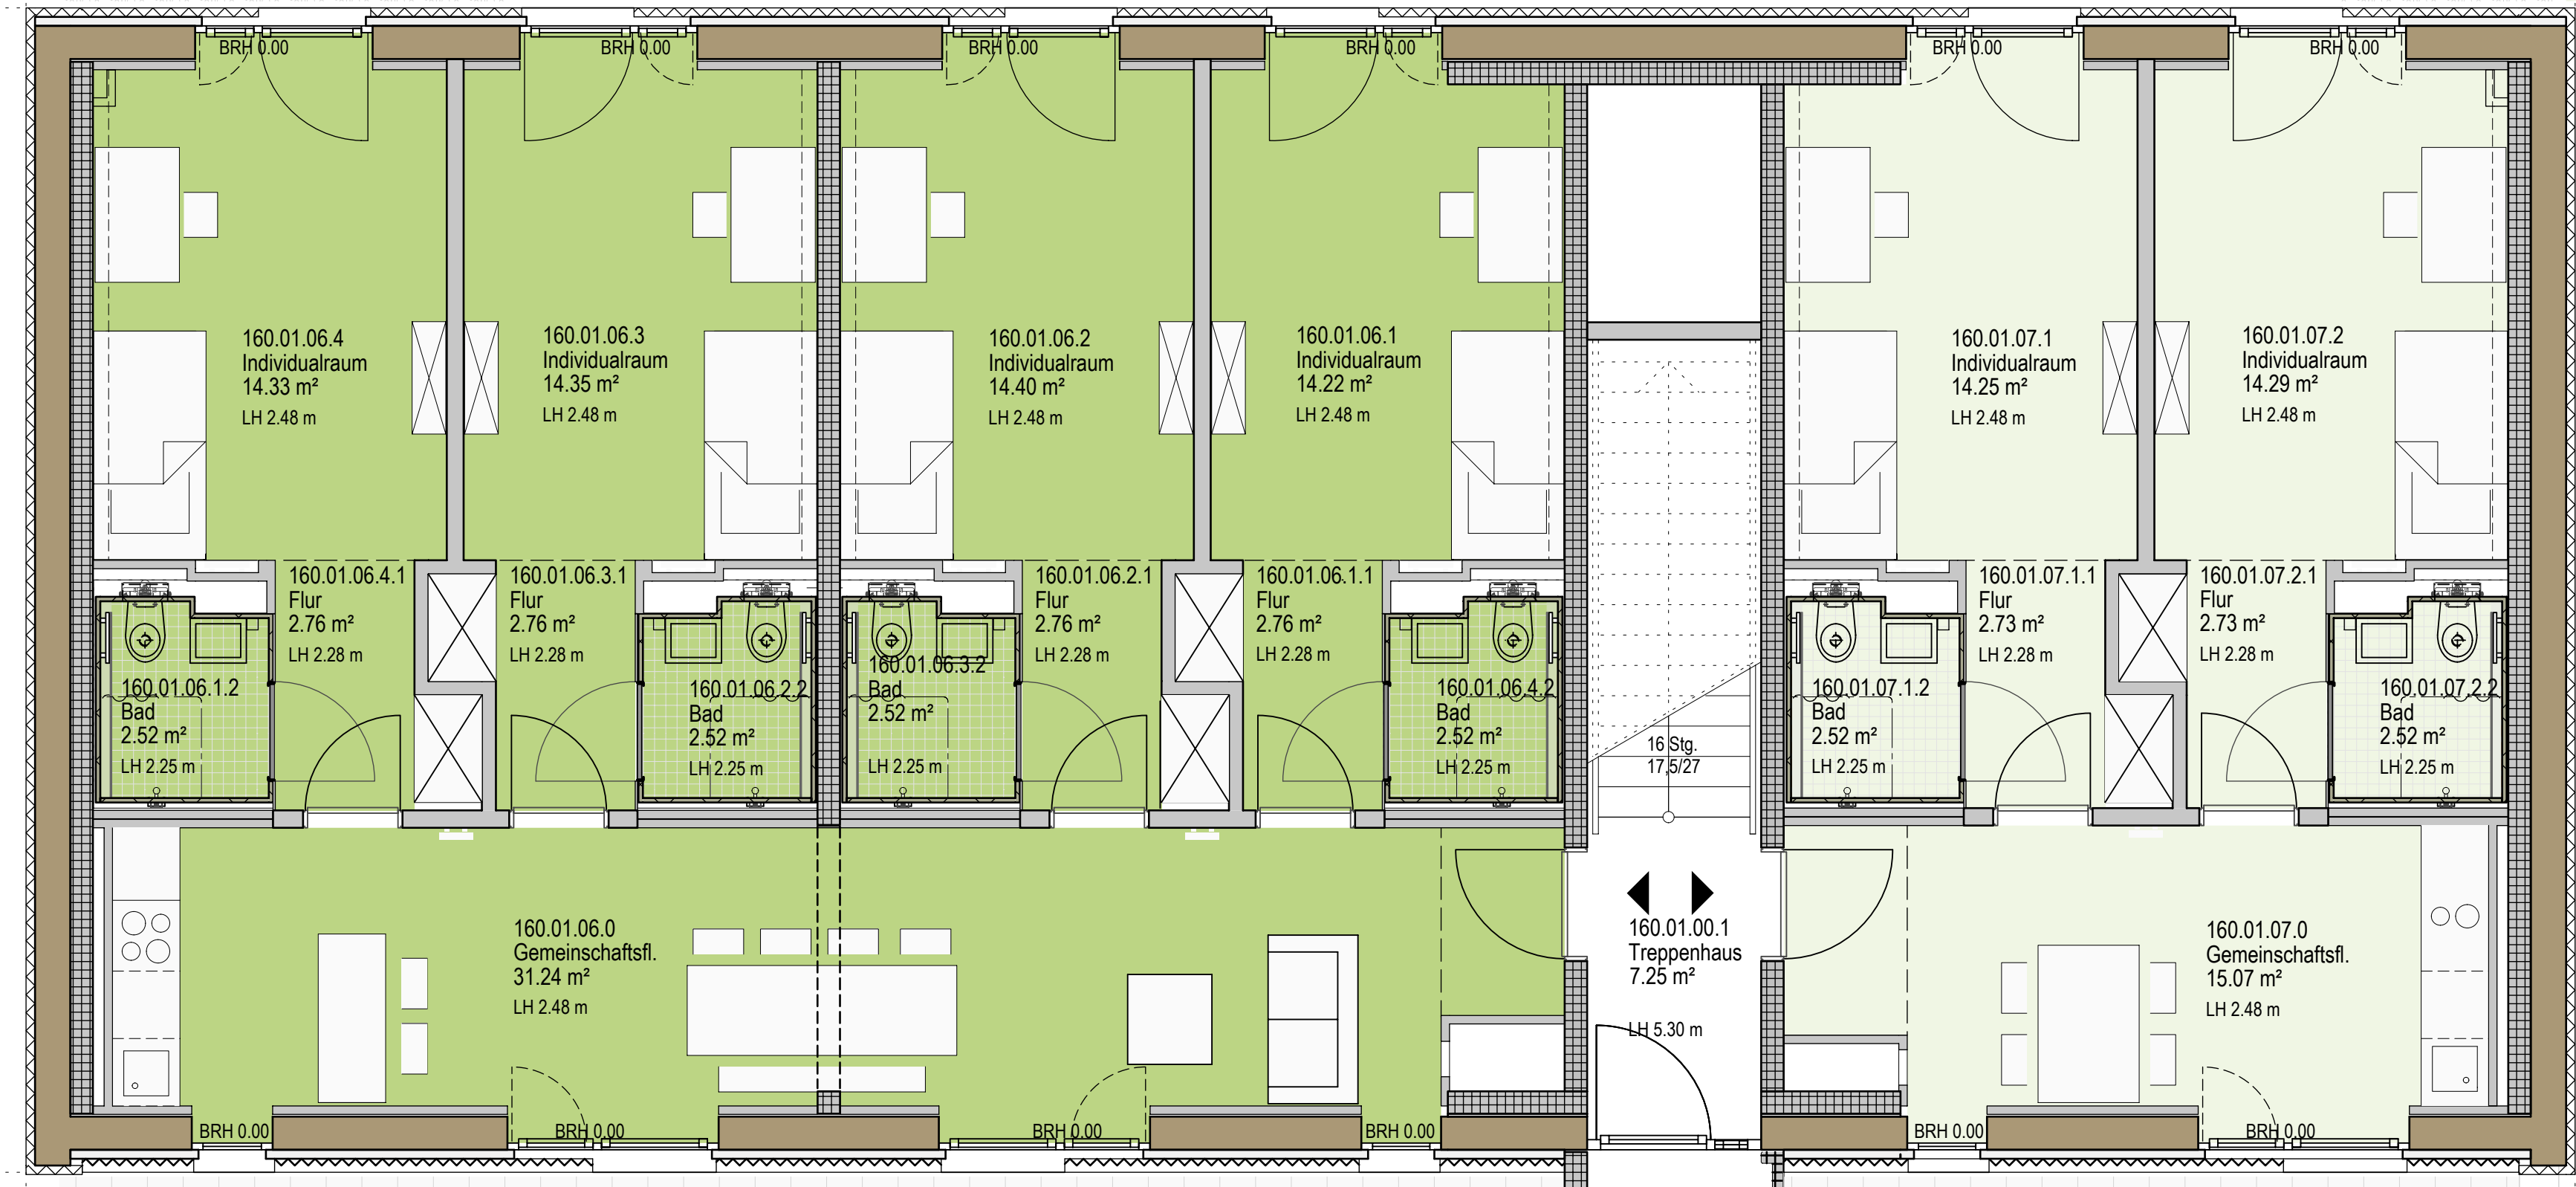

Whg. 06
109.66 m²

Whg. 07
54.11 m²

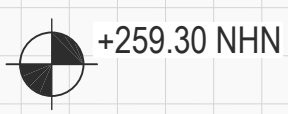

- Erschließung
Wohnungen OG -

Max-Horkheimer-Straße. 160-166

1. Obergeschoss

Whg. 06 - 4er WG
Whg. 07 - 2er WG

6x Wohneinheiten

Abbildung H160
(H162-166 baugleich)

